




SNITT A-A 1:1000

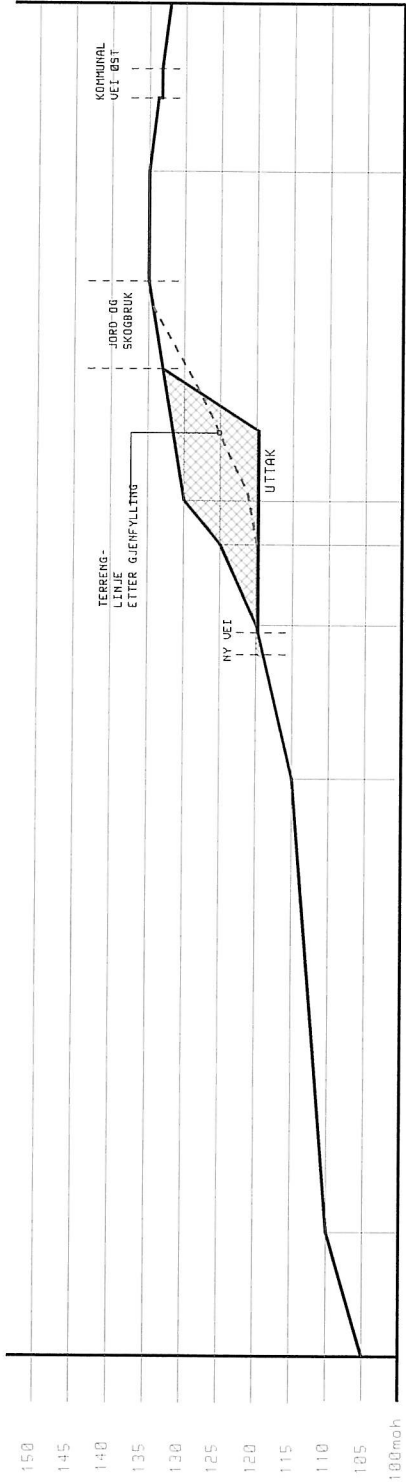

SNITT B-B 1:1000

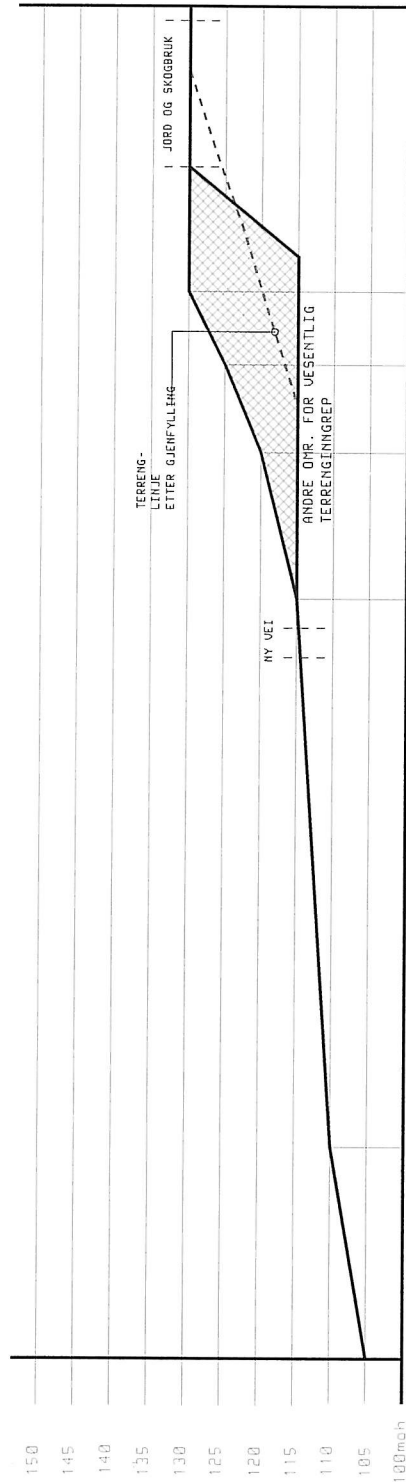

SNITT C-C 1:1000

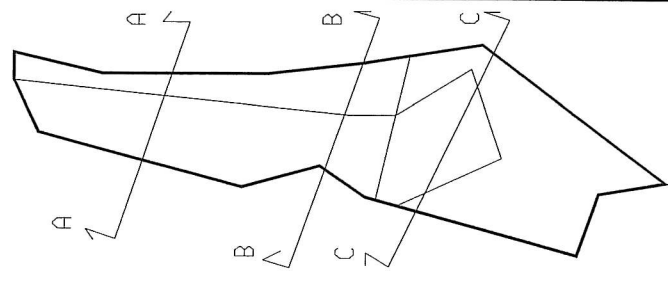

PLANOMRÅDE

MASSEUTTAK PÅ
DELER AV 188/1,
ÅSEN I LEVANGER

SNITT 1:1000