


20

15

Profil 1-1

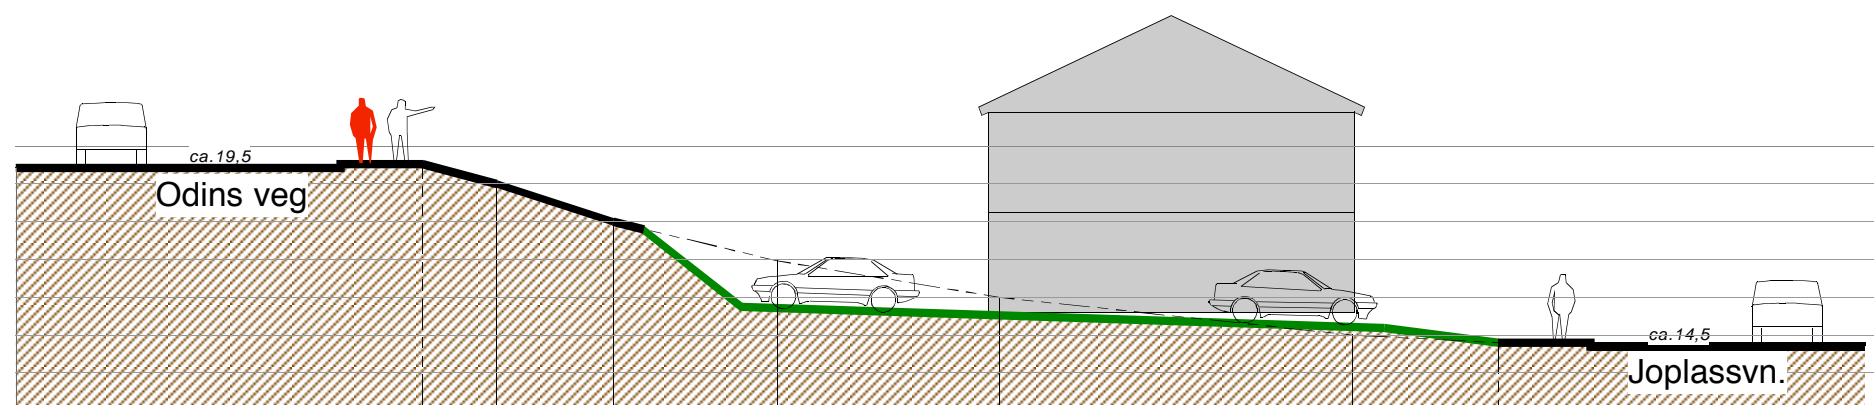

19

15

Profil 2-2

— *Nytt terreng*
 - - - *Oppr. terreng*

Prosjekt	Joplassen, Levanger Regulering	Status	Illustrasjon
Innhold	Profiler	Tegn.nr.	3.836.03
Sign.	a.h.	Kontroll	a.h.
		Dato	15.08.07
		Mål	1:200
		Rev.	@

