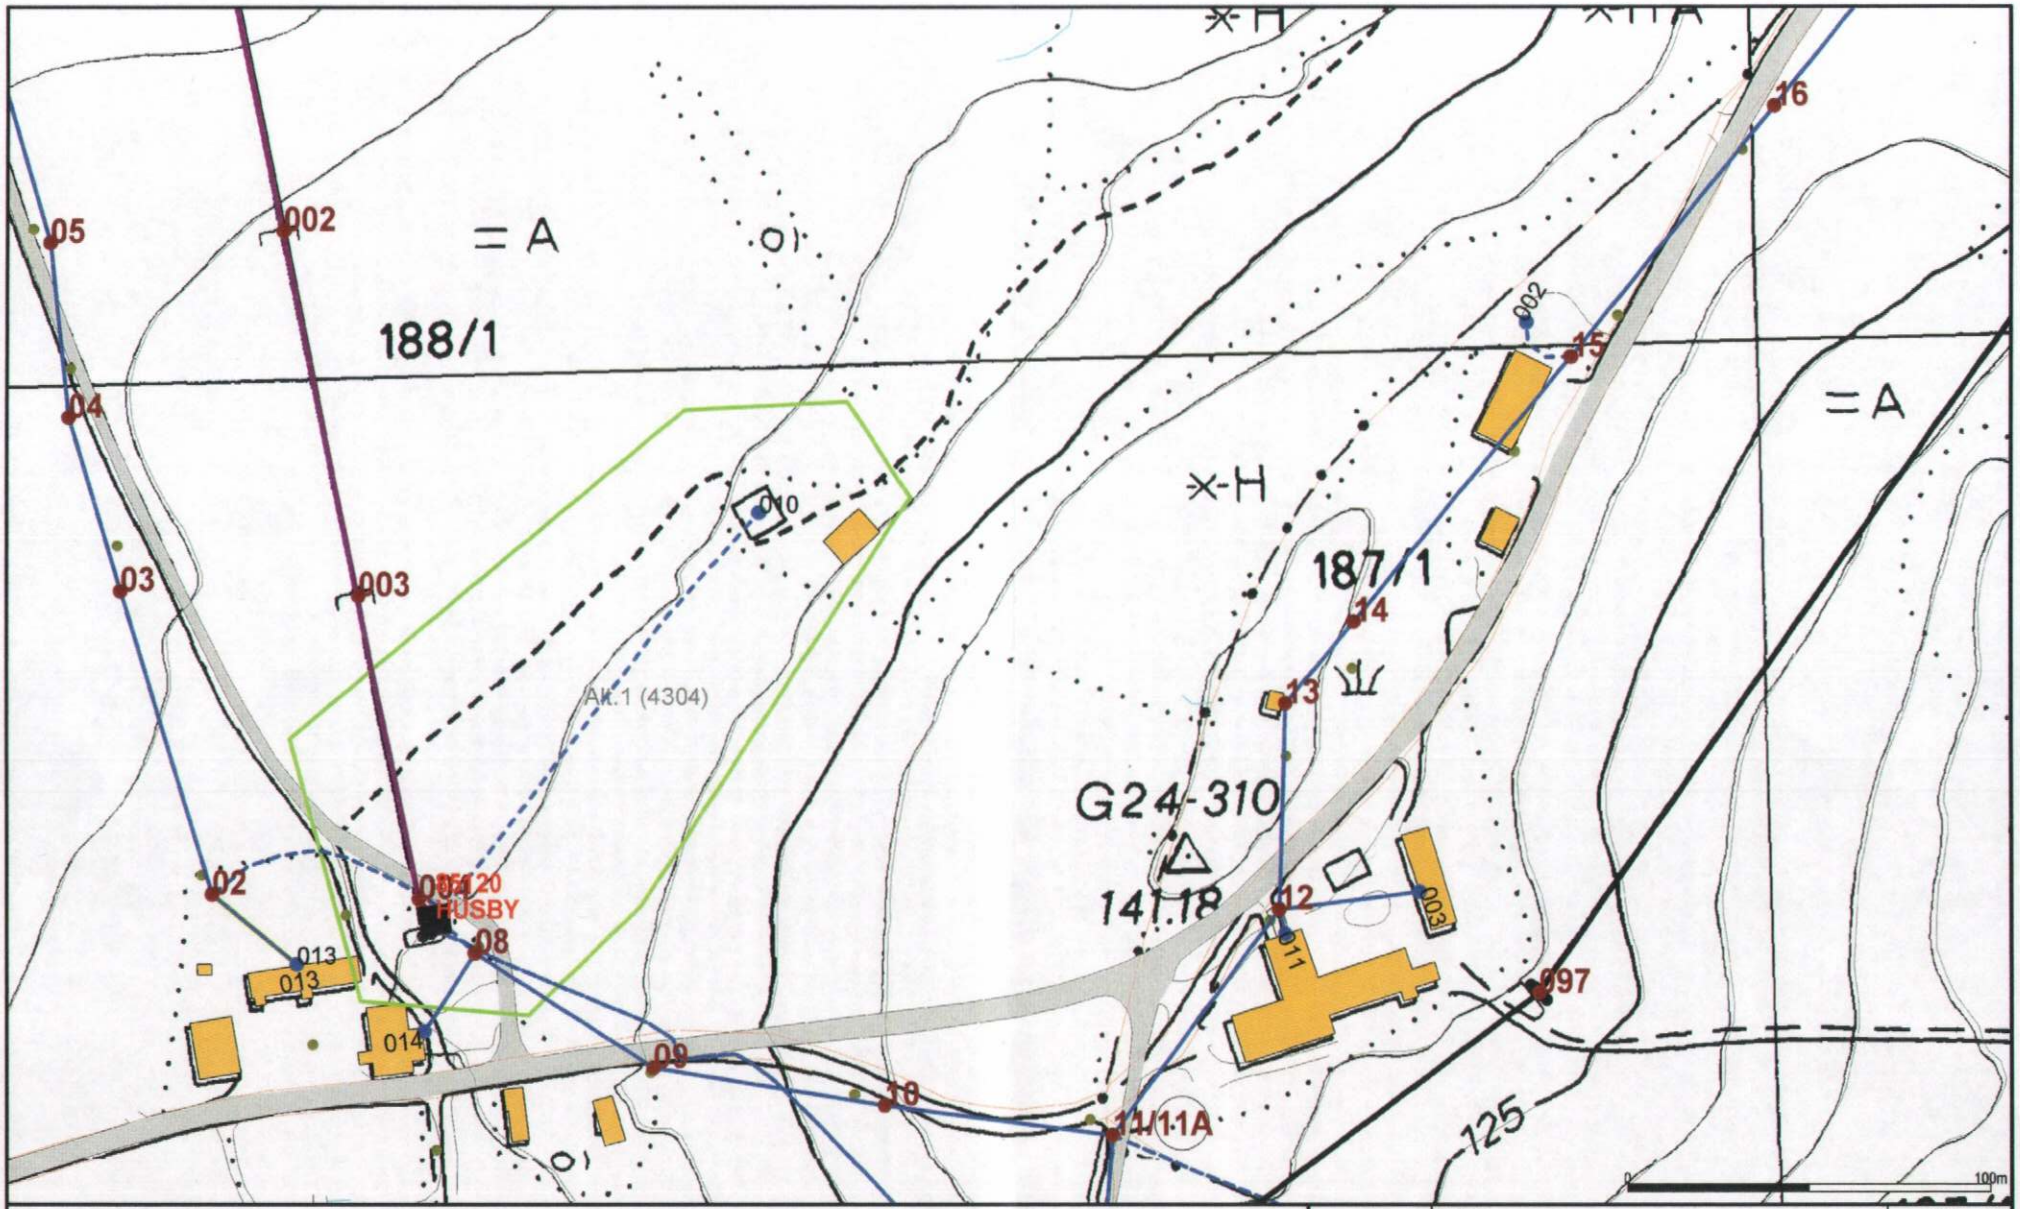

Tegnforklaring Nettdata:

- Trasé m/ukjent innhold
- HS Linje
- HS Kabel
- 400V Linje
- 400V Kabel
- 230V Linje
- 230V Kabel
- Rør
- Fiberkabel
- Kum
- 01 Stolpe
- 'Nr Navn' Trafo
- A1 Fordelingsskap
- 001 Inntaksnr.

NTE Nord-Trøndelag Elektrisitetsverk

Type kart: Husby vestre

Krets-nr./-navn/Område:

Utskriftsdato: 2007.07.10

Gyldighet: 1 Måned

Sign: borgan

N

Eure89 sone 32

Målestokk 1:2000